ΕΦΗΜΕΡΙΣ ΤΗΣ ΚΥΒΕΡΝΗΣΕΩΣ

ΤΗΣ ΕΛΛΗΝΙΚΗΣ ΔΗΜΟΚΡΑΤΙΑΣ

ΤΕΥΧΟΣ ΤΕΤΑΡΤΟ **Αρ. Φύλλου 56**

4 Μαρτίου 2014

ΠΕΡΙΕΧΟΜΕΝΑ

ΑΠΟΦΑΣΕΙΣ

ΑΠΟΦΑΣΕΙΣ

Αριθμ. 54687/2086 (1)

Μερική ανάκληση της αριθμ. 5060/11-10-1990 απόφασης Κήρυξης Αναδασωτέας (ΦΕΚ 610/τ.Δ΄/30.10.1990) με την διόρθωση σφάλματος αυτής (ΦΕΚ 525 τ.Δ΄/ 20.06.2006) για έκταση εμβαδού 918,09 τ.μ. που βρίσκεται στη θέση «Κούτελα» Τ.Κ. Μενετών, Δήμου Καρπάθου, Νήσου Καρπάθου, Νομού Δωδεκανήσου.

Η ΓΕΝΙΚΗ ΓΡΑΜΜΑΤΕΑΣ
ΑΠΟΚΕΝΤΡΩΜΕΝΗΣ ΔΙΟΙΚΗΣΗΣ ΑΙΓΑΙΟΥ

Έχοντας υπόψη:

1. Τις διατάξεις του άρθρου 117 παρ. 3 του Συντάγματος.

2. Τις διατάξεις του άρθρου 6 του Ν. 3200/1955 περί διοικητικής αποκέντρωσης, όπως τροποποιήθηκε και συμπληρώθηκε μεταγενέστερα με το Ν.Δ. 532/1970.

3. Τις διατάξεις του Ν. 3852/2010 «Νέα Αρχιτεκτονική της Αυτ/σης και της Αποκεντρωμένης Διοίκησης-Πρόγραμμα Καλλικράτης» και του Π.Δ. 143/2010 «Οργανισμός της Αποκεντρωμένης Διοίκησης Αιγαίου».

4. Την αριθμ. οικ.50524/5097/30-10-2012 απόφαση της Γ. Γρ. Αποκ. Διοικ. Αιγαίου «Παροχή εξουσιοδότησης υπογραφής διοικητικών πράξεων και εγγράφων «Με εντολή Γενικού Γραμματέα» στον Προϊστάμενο της Γενικής Δ/νσης Δασών και Αγρ. Υποθέσων κ.λπ.» (ΦΕΚ 3243/ τ.Β΄/5.12.2012).

5. Τις διατάξεις του Ν. 998/79 «Περί προστασίας των Δασών κ.λπ.» και ειδικότερα του άρθρου 44 παρ. 4 όπως συμπληρώθηκε με το άρθρο 36 παρ. 3 του Ν. 3698/2008

6. Την από 18-11-2010 αίτηση του Σακελλάκη Ιωάννη του Μηνά κάτοικου Μενετών Καρπάθου.

7. Την υπ' αριθμ. 5060/11-10-1990 απόφασης Κήρυξης Αναδασωτέας (ΦΕΚ 610/τ.Δ΄/30-10-1990) με την διόρθωση σφάλματος αυτής (ΦΕΚ 525/τ.Δ΄/20-06-2006).

8. Την από 15-11-2011 έκθεση αυτοψίας του Δασοφύλακα Βασιλάκη Βασίλειου, την από 29-11-2012 έκθεση φωτοερμηνείας του Δασολόγου Λεφάκη Δημήτριου και την αριθμ. 7521/05-12-2012 Εισήγηση της Δ/νσης Δασών Δωδεκανήσου για μερική ανάκληση έκτασης εμβαδού 918,09 τ.μ. η οποία σύμφωνα με την τοπογραφική εργασία αρμόδιου Μηχανικού βρίσκεται στη θέση «Κούτελα» Τ.Κ. Μενετών, Δήμου και Νήσου Καρπάθου, Νομού Δωδεκανήσου, διότι πριν από την πυρκαγιά και διαχρονικά ήταν γεωργικής μορφής.

9. Την απόφαση 11/2013 της Πρωτοβάθμιας Επιτροπής Επίλυσης Δασικών Αμφισβητήσεων Πρωτοδικείου Ρόδου, σύμφωνα με την οποία έγινε αποδεκτή η αριθμ. 7521/ 05-12-2012 Εισήγηση της Δ/νσης Δασών Δωδ/νήσου, αποφασίζουμε:

Ανακαλούμε μερικώς την υπ' αριθμ. 5060/11-10-1990 απόφασης Κήρυξης Αναδασωτέας (ΦΕΚ 610/τ.Δ΄/ 30.10.1990) με την διόρθωση σφάλματος αυτής (ΦΕΚ 525 τ.Δ΄/20-06-2006) για έκταση με στοιχεία Ε (1, 2, 3, 4, 5, ..., 14, 15, 16, 17, 1) εμβαδού 918,09 τ.μ. η οποία σύμφω-

να με την τοπογραφική εργασία αρμόδιου Μηχανικού βρίσκεται στη θέση «Κούτελα» Τ.Κ. Μενετών Δήμου και Νήσου Καρπάθου, Νομού Δωδεκανήσου, διότι πριν από την πυρκαγιά και διαχρονικά ήταν γεωργικής μορφής. Η ανωτέρω έκταση απεικονίζεται στο συνημμένο τοπογραφικό διάγραμμα, το οποίο θεωρήθηκε, επισυνάπτεται και αποτελεί αναπόσπαστο μέρος της παρούσας.

Η απόφαση αυτή να δημοσιευθεί στην Εφημερίδα της Κυβερνήσεως.


Ρόδος, 3 Οκτωβρίου 2013

Με εντολή Γενικού Γραμματέα
Αποκεντρωμένης Διοίκησης
Ο Γενικός Δ/ντης Δασών και Αγρ. Υποθέσεων
ΝΙΚΟΛΑΟΣ ΘΕΟΔΩΡΙΔΗΣ

ΤΟΠΟΓΡΑΦΙΚΟ ΣΧΕΔΙΑΓΡΑΜΜΑ

Ανήκει στην υπ΄αριθμ.......................
Απόφαση Μερικής Ανάκλησης Αναδασωτέας
της Γ.Γ. Αποκεντρωμένης Διοίκησης Αιγαίου

Μερικής ανάκλησης της με αρ.πρωτ. 5060/11-10-1990 Απόφασης Κήρυξης Αναδασωτέας (ΦΕΚ 610/Τ.Δ΄/ 30-10-1990) με την διόρθωση σφάλματος αυτής (ΦΕΚ 525 τ.Δ΄20-06-2006) για έκταση με εμβαδό Ε(1, 2, 3, 4, 5, ..., 14, 15, 16, 17, 1) = 918,09 τμ που βρίσκεται στη θέση «Κούτελα» Τ.Κ. Μενετών Δήμου και Νήσου Καρπάθου, Νομού Δωδεκανήσου.

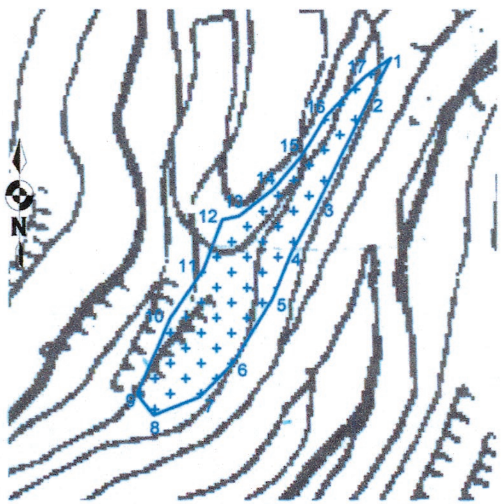


Τοπογραφική απεικόνιση της έκτασης
Σε απόσπασμα χάρτη Γ.Υ.Σ. κλίμακας 1:1500

Συντεταγμένες Κορυφών της έκτασης

Σημείο	ΕΓΣΑ 87
1	788608.086,3930586.596
2	788603.686,3930578.129
3	788593.265,3930556.343
4	788587.789,3930546.150
5	788583.817,3930536.387
6	788575.740,3930523.004
7	788568.987,3930516.073
8	788559.466,3930512.268
9	788555.964,3930516.609
10	788562.861,3930532.556
11	788569.568,3930542.476
12	788573.482,3930552.967
13	788576.987,3930553.683
14	788584.050,3930559.329
15	788590.030,3930566.533
16	788594.857,3930574.542
17	788602.663,3930582.606

Αίρεται η υπ άριθμ. 5060/11-10-1990 Απόφαση Κήρυξης Αναδασωτέας ως προς την έκταση με εμβαδό Ε(1, 2, 3, 4, 5, ..., 14, 15, 16, 17, 1) = 918,09 τμ που βρίσκεται στη θέση «Κούτελα» Τ.Κ. Μενετών Δήμου και Νήσου Καρπάθου, Νομού Δωδεκανήσου

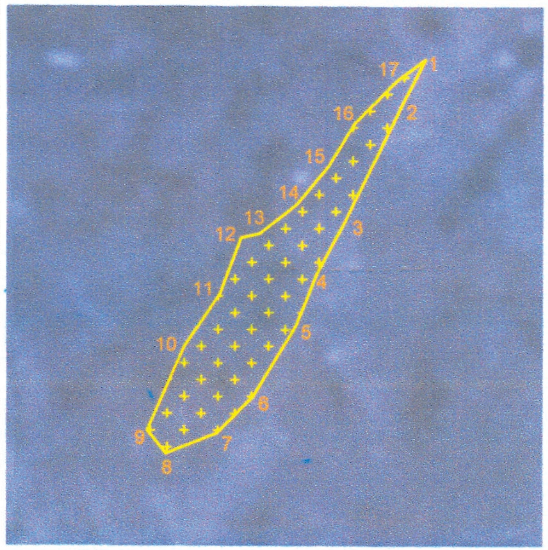

Θέση της έκτασης σε απόσπασμα Ορθοφωτοχάρτη έτους 1960 Κλίμακας 1:1.500

ΘΕΩΡΗΘΗΚΕ

Ρόδος 20-09-2013	**Ρόδος 20-09-2013**	Με εντολή Γ.Γ. Αποκεντρωμένης Διοίκησης Αιγαίου
Ο συντάκτης	Η Διευθύντρια Δασών Νομού Δωδεκανήσου	**Ο Γενικός Δ/ντής Δασών και Αγροτικών Υποθέσεων**
Λεφάκης Δημήτριος	**Μπαλατσούκα Αικατερίνη**	**Θεοδωρίδης Νικόλαος**
Δασολόγος	Msc ΠΕ Δασολόγος	Δρ Δασολόγος - Περιβαλλοντολόγος

Αριθμ. 10163/916 (2)

Κήρυξη ως αναδασωτέας έκτασης εμβαδού 11.178 τ.μ. η οποία βρίσκεται στη θέση «Σκρόφα» Μενετών, Δήμου Καρπάθου, Νομού Δωδ/σου.

Η ΓΕΝΙΚΗ ΓΡΑΜΜΑΤΕΑΣ
ΑΠΟΚΕΝΤΡΩΜΕΝΗΣ ΔΙΟΙΚΗΣΗΣ ΑΙΓΑΙΟΥ

Έχοντας υπόψη:

1. Τις διατάξεις των άρθρων 24 παρ. 1 και 117 παρ. 3 του Συντάγματος

2. Τις διατάξεις των άρθρων 37,38 και 41 του Ν. 998/1979 «Περί προστασίας των Δασών κ.λπ.» όπως ισχύει.

3. Τις διατάξεις του άρθρου 120 του Ν. 1892/1990.

4. Τις διατάξεις του άρθρου 1 παρ. 15 του Ν. 3208/2003 «Περί προστασίας δασικών οικοσυστημάτων κ.τ.λ.».

5. Τις εγκύκλιες διαταγές του Υπουργείου Γεωργίας: α) 160417/1180/8-7-80 και β) 182447/3049/24-9-80.

6. Τις διατάξεις του άρθρου 6 του Ν. 3200/1955 περί διοικητικής αποκέντρωσης, όπως τροποποιήθηκε και συμπληρώθηκε μεταγενέστερα με το Ν.Δ. 532/1970.

7. Τις διατάξεις του Ν. 3852/2010 «Νέα Αρχιτεκτονική της Αυτ/σης και της Αποκεντρωμένης Διοίκησης-Πρόγραμμα Καλλικράτης» και το Π.Δ. 143/2010 «Οργανισμός της Αποκεντρωμένης Διοίκησης Αιγαίου».

8. Την αριθμ. οικ. 50524/5097/30-10-2012 απόφαση της Γ. Γρ. Αποκ. Διοικ. Αιγαίου «Παροχή εξουσιοδότησης υπογραφής διοικητικών πράξεων και εγγράφων «Με εντολή Γενικού Γραμματέα» στον Προϊστάμενο της Γενικής Δ/νσης Δασών και Αγρ. Υποθέσων κ.λπ.» (ΦΕΚ 3243/τ.Β΄/5-12-2012).

9. Την από 5-11-2012 έκθεση αυτοψίας του δασοφύλακα Βασιλάκη Βασιλείου και την από 18-1-2013 εισήγηση-φωτοερμηνεία και πρόταση της δασολόγου Αικατερίνης Μπαλατσούκα, για κήρυξη της έκτασης που αναφέρεται στο θέμα ως αναδασωτέας

10. Την αριθμ. οικ.8390/733/7-2-2014 εισήγηση της Δ/νσης Δασών Δωδ/νήσου για κήρυξη της εν λόγω έκτασης ως αναδασωτέας, διότι καταστράφηκε από υλοτομία διακοσίων σαράντα πέντε (245) ατόμων αρκεύθου, αποφασίζουμε:

Κηρύσσουμε ως αναδασωτέο, με σκοπό την προστασία των εδαφών, του δασικού περιβάλλοντος και την αποκατάσταση της βλάστησης, με φυσική αναγέννηση ή τεχνητή αναδάσωση, για να αποκλεισθεί η χρήση του για κάθε άλλο σκοπό, το δάσος εμβαδού 11.178 τ.μ. που καταστράφηκε από υλοτομία διακοσίων σαράντα πέντε (245) ατόμων αρκεύθου, μεταξύ των ετών 2010 - 2012 και απεικονίζεται με στοιχεία (1, 2, 3, ..., 37, 38, 1) στο τοπογραφικό διάγραμμα το οποίο συνοδεύει την παρούσα.

Η ανωτέρω έκταση βρίσκεται στη θέση «Σκρόφα» Μενετών, Δήμου Καρπάθου, Νομού Δωδ/σου και έχει όρια ως εξής:

Ανατολικά: δάσος
Δυτικά: δάσος και χέρσος αγρός
Βόρεια: χέρσος αγρός
Νότια: δάσος

Η απόφαση αυτή να δημοσιευθεί στην Εφημερίδα της Κυβερνήσεως.

Ρόδος, 14 Οκτωβρίου 2013


Με εντολή Γενικού Γραμματέα
Αποκεντρωμένης Διοίκησης
Ο Γενικός Δ/ντης Δασών και Αγρ. Υποθέσεων
ΝΙΚΟΛΑΟΣ ΘΕΟΔΩΡΙΔΗΣ

ΤΟΠΟΓΡΑΦΙΚΟ ΔΙΑΓΡΑΜΜΑ

Δάσους εμβαδού 11.178 τ.μ. το οποίο υλοτομήθηκε στη θέση "Σκρόφα" Μενετών, Δήμου & Νήσου Καρπάθου, Νομού Δωδεκανήσου


Ανήκει στ.Π.V. αρ. πρωτ. 10163/916/14-2-2014 κύρωση αναδάσωσης

ΑΠΟΣΠΑΣΜΑ ΟΡΘΟΦΩΤΟΧΑΡΤΗ ΕΤΟΥΣ 1998
ΚΛΙΜΑΚΑ 1:5000

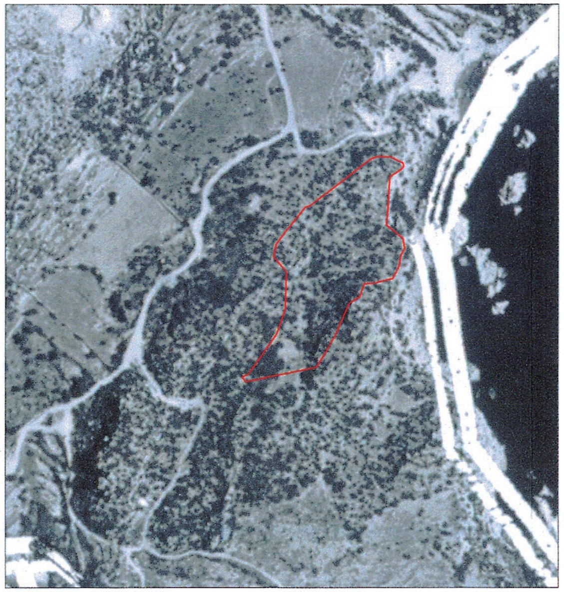

ΠΙΝΑΚΑΣ ΣΥΝΤΕΤΑΓΜΕΝΩΝ ΚΟΡΥΦΩΝ ΣΕ ΕΓΣΑ '87		
1.	X=789370.3119	Y=3929258.4487
2.	X=789367.0971	Y=3929252.8126
3.	X=789360.2557	Y=3929240.8184
4.	X=789355.1370	Y=3929232.3915
5.	X=789297.4190	Y=3929220.3200
6.	X=789294.4638	Y=3929224.3532
7.	X=789299.4730	Y=3929226.3063
8.	X=789322.2720	Y=3929258.9130
9.	X=789329.2297	Y=3929280.3924
10.	X=789329.9700	Y=3929309.8430
11.	X=789319.7400	Y=3929321.7330
12.	X=789321.9120	Y=3929332.0610
13.	X=789328.3130	Y=3929341.0550
14.	X=789345.2020	Y=3929362.1620
15.	X=789348.8160	Y=3929362.8270
16.	X=789371.9380	Y=3929380.3360
17.	X=789385.5520	Y=3929390.6350
18.	X=789392.6630	Y=3929396.3440
19.	X=789399.7270	Y=3929401.2240
20.	X=789403.9190	Y=3929402.9940
21.	X=789415.2610	Y=3929402.6310
22.	X=789425.5780	Y=3929397.7590
23.	X=789425.9520	Y=3929395.3350
24.	X=789423.9070	Y=3929392.5390
25.	X=789414.6960	Y=3929386.5680
26.	X=789413.8880	Y=3929375.0480
27.	X=789413.2790	Y=3929361.5890
28.	X=789412.0980	Y=3929347.4010
29.	X=789425.4930	Y=3929336.3690
30.	X=789426.8860	Y=3929328.4470
31.	X=789423.7520	Y=3929323.0000
32.	X=789422.2150	Y=3929313.2410
33.	X=789417.1810	Y=3929304.0780
34.	X=789401.6339	Y=3929300.2844
35.	X=789393.8959	Y=3929299.7800
36.	X=789390.5026	Y=3929289.6674
37.	X=789381.2505	Y=3929283.6144
38.	X=789373.3757	Y=3929265.4972

ΑΝΑΠΤΥΓΜΑ ΕΚΤΑΣΗΣ
ΚΛΙΜΑΚΑ 1:2000

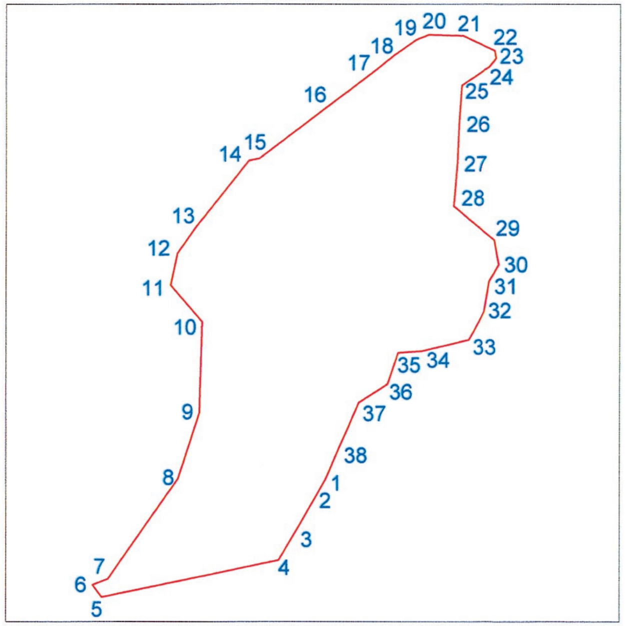

ΥΠΟΜΝΗΜΑ

Έκταση με στοιχεία (1,2,3,......,37,38,1) εμβαδού 11.178 τ.μ. αποτελούσε Δάσος από το οποίο υλοτομήθηκαν 245 άτομα αρκεύθου.

ΘΕΩΡΗΘΗΚΕ Ρόδος 14 - 2 - 2014

ΜΕ ΕΝΤΟΛΗ ΓΕΝ. ΓΡΑΜ. ΑΠΟΚΕΝΤΡΩΜΕΝΗΣ ΔΙΟΙΚΗΣΗΣ ΑΙΓΑΙΟΥ
Ο ΓΕΝ. Δ/ΝΤΗΣ ΔΑΣΩΝ & ΑΓΡΟΤΙΚΩΝ ΥΠΟΘΕΣΕΩΝ

ΘΕΟΔΩΡΙΔΗΣ ΝΙΚΟΛΑΟΣ

Η Δ/ΝΤΡΙΑ ΔΑΣΩΝ ΔΩΔ/ΣΟΥ

ΜΠΑΛΑΤΣΟΥΚΑ ΑΙΚΑΤΕΡΙΝΗ
ΔΑΣΟΛΟΓΟΣ MSc

Ρόδος 12 - 12 - 2013
Η ΣΥΝΤΑΞΑΣΑ

ΚΟΥΝΤΟΥΡΗ ΘΕΑΝΩ
ΤΟΠΟΓΡΑΦΟΣ ΜΗΧ/ΚΟΣ Τ.Ε.

ΕΘΝΙΚΟ ΤΥΠΟΓΡΑΦΕΙΟ
Για τεχνικούς λόγους στο σχεδιάγραμμα, έγινε σμίκρυνση, κατά ποσοστό 81%

Αριθμ. 80897/3121 (3)

Επικύρωση καθορισμού οριογραμμών τμήματος του υδατορέματος νότια της ιδιοκτησίας Γιαννόπουλου Παναγιώτη εντός του οικισμού Μέσης Συνοικίας Τρικάλων του Δήμου Ξυλοκάστρου - Ευρωστίνης της Περιφερειακής Ενότητας Κορινθίας.

Ο ΓΕΝΙΚΟΣ ΓΡΑΜΜΑΤΕΑΣ
ΑΠΟΚΕΝΤΡΩΜΕΝΗΣ ΔΙΟΙΚΗΣΗΣ ΠΕΛΟΠΟΝΝΗΣΟΥ,
ΔΥΤΙΚΗΣ ΕΛΛΑΔΟΣ ΚΑΙ ΙΟΝΙΟΥ

Έχοντας υπόψη τις ακόλουθες διατάξεις και λοιπά έγγραφα:

1. Τις διατάξεις των άρθρων 5, 6 και 8 του Ν. 3200/1955 «Περί Διοικητικής Αποκέντρωσης».

2. Τις διατάξεις του Ν. 2853/16-7-1922 «Περί υδραυλικών εν γένει έργων και αστυνομεύσεως των Δημοσίων Υδάτων», όπως αυτές τροποποιήθηκαν με τις αντίστοιχες του Ν.Δ. 10/29.12.1923 και κωδικοποιήθηκαν από τις διατάξεις του Π.Δ. 18/21.3.1924 (ΦΕΚ 61Α΄).

3. Τις διατάξεις της υπ' αριθμ 3046/304/03-02-89 απόφασης του Αναπληρωτή Υπουργού Περιβάλλοντος Χωροταξίας και Δημοσίων Έργων: «Κτιριοδομικός Κανονισμός» και ειδικότερα τις διατάξεις του άρθρου 6 αυτού σχετικά με τη δόμηση κοντά σε ρέματα, όπως ισχύει σήμερα.

4. Τις διατάξεις του Ν. 3010/25-4-2002 (Α΄ 91): «Εναρμόνιση του Ν. 1650/1986 με τις οδηγίες 97/11 ΕΕ και 96/61 ΕΕ» και ειδικότερα τις διατάξεις του άρθρου 5 αυτού: «Διαδικασία Οριοθέτησης και ρυθμίσεις θεμάτων για τα υδατορέματα».

5. Τις οικίες διατάξεις του Ν. 2508/1997 (ΦΕΚ 124Α΄/13.6.1997): «Βιώσιμη Οικιστική Ανάπτυξη των πόλεων και οικισμών της χώρας και άλλες διατάξεις».

6. Τις οικίες διατάξεις του Ν. 2690/1999 (ΦΕΚ 45Α΄/1999): «Κύρωση Κώδικα Διοικητικής Διαδικασίας και άλλες διατάξεις».

7. Τα οριζόμενα στην υπ' αριθμ. 19664/20.12.2001 απόφαση του Γενικού Γραμματέα Περιφέρειας Πελοποννήσου «περί Αρμοδιότητος Κρατικού Οργάνου».

8. Τις διατάξεις του Ν. 3852/2010 «Νέα Αρχιτεκτονική της Αυτοδιοίκησης και της Αποκεντρωμένης Διοίκησης - Πρόγραμμα Καλλικράτης (ΦΕΚ 87/Α΄/2010).

9. Τις διατάξεις του Π.Δ. 139/2010 «Οργανισμός της Αποκεντρωμένης Διοίκησης Πελ/σου, Δυτικής. Ελλάδας και Ιονίου (ΦΕΚ 232Α/2010).

10. Την υπ' αριθμ. ΓΓ 15649/1522/1-3-11 (ΦΕΚ 491/Β΄/31.3.2011) «Μεταβίβαση δικαιώματος υπογραφής "Με εντολή Γενικού Γραμματέα" στον προϊστάμενο της Γενικής Δ/νσης και στους προϊσταμένους των Υπηρεσιών της Γενικής Δ/νσης Χωροταξικής και Περιβαλλοντικής Πολιτικής της Αποκεντρωμένης Διοίκησης Πελοποννήσου, Δυτικής Ελλάδος και Ιονίου».

11. Την Τεχνική Έκθεση και το τοπογραφικό και υψομετρικό διάγραμμα κλίμακας 1: 200, καθορισμού οριογραμμών τμήματος του υδατορέματος νότια της ιδιοκτησίας Γιαννόπουλου Παναγιώτη εντός του οικισμού Μέσης Συνοικίας Τρικάλων του Δήμου Ξυλοκάστρου -Ευρωστίνης της Περιφερειακής Ενότητας Κορινθίας, το οποίο συντάχθηκε τον Αύγουστο του 2013 από τον Πολιτικό Μηχανικό Γιαννόπουλο Παναγιώτη και ελέγχθηκε και θεωρήθηκε στις 12/11/2013 από την Δ/νση Τεχνικών Έργων της Π.Ε. Κορινθίας της Περιφέρειας Πελοποννήσου.

12. Το γεγονός ότι ο Δήμος Ξυλοκάστρου - Ευρωστίνης δεν απάντησε στο υπ' αριθμ. 3296/17-9-2013 έγγραφο της Δ/νσης Τεχνικών Έργων της Περιφερειακής Ενότητας Κορινθίας με το οποίο ζητήθηκε η γνωμοδότηση του σχετικά με την οριοθέτηση του ρέματος εντός της προθεσμίας των 30 ημερών.

13. Την με αριθμό 4530/22-11-2013 γνωμοδότηση - εισήγηση της Δ/νσης Τεχνικών Έργων της Π.Ε. Κορινθίας της Περιφέρειας Πελοποννήσου, σχετικά με τον καθορισμό οριογραμμών τμήματος του υδατορέματος νότια της ιδιοκτησίας Γιαννόπουλου Παναγιώτη εντός του οικισμού Μέσης Συνοικίας Τρικάλων του Δήμου Ξυλοκάστρου - Ευρωστίνης της Περιφερειακής Ενότητας Κορινθίας, αποφασίζουμε:

Την επικύρωση καθορισμού των οριογραμμών τμήματος του υδατορέματος νότια της ιδιοκτησίας Γιαννόπουλου Παναγιώτη εντός του οικισμού Μέσης Συνοικίας Τρικάλων του Δήμου Ξυλοκάστρου - Ευρωστίνης της Περιφερειακής Ενότητας Κορινθίας, οριζομένων με τα σημεία 1 έως 5 (αριστερά) και 6 έως 11 (δεξιά) εκατέρωθεν της βαθειάς γραμμής του υδατορέματος, όπως φαίνεται στο τοπογραφικό και υψομετρικό διάγραμμα κλίμακας 1: 200 το οποίο συντάχθηκε από τον Πολιτικό Μηχανικό Γιαννόπουλο Παναγιώτη σύμφωνα με την Τεχνική Έκθεση που το συνόδευε και ελέγχθηκε και θεωρήθηκε στις 12/11/2013 από την Δ/νση Τεχνικών Έργων της Π.Ε. Κορινθίας της Περιφέρειας Πελοποννήσου

Η απόφαση αυτή μαζί με το συνημμένο τοπογραφικό και υψομετρικό διάγραμμα καθορισμού των οριογραμμών να δημοσιευθεί στην Εφημερίδα της Κυβερνήσεως.

Τρίπολη, 27 Δεκεμβρίου 2014

Με εντολή Γενικού Γραμματέα
Αποκεντρωμένης Διοίκησης
Ο Γενικός Διευθυντής
ΔΙΟΝΥΣΙΟΣ ΠΑΝΑΓΙΩΤΟΠΟΥΛΟΣ

ΥΠΕΥΘΥΝΗ ΔΗΛΩΣΗ ΙΔΙΟΚΤΗΤΩΝ

Ο υπογεγραμμένος ιδιοκτήτης κ. Παναγιώτης Γιαννόπουλος της ιδιοκτησίας 02 που εμφανίζεται στο παρόν τοπογραφικό διάγραμμα, δηλώνω υπεύθυνα ότι τα αναγραφόμενα στο ανωτέρω διάγραμμα στοιχεία, είναι απόλυτα ακριβή, τα δε όρια της ιδιοκτησίας μας τέθηκαν καθ' υπόδειξή μας.

Επί πλέον δηλώνουμε ότι υποδείξαμε εμείς το προς οριοθέτηση τμήμα του χειμάρρου και ότι συμφωνούμε πλήρως με την παρούσα μελέτη.


Κορινθος Αύγουστος 2013
Ο δηλών ιδιοκτήτης

ΣΥΣΤΗΜΑ ΑΝΑΦΟΡΑΣ ΣΥΝ / ΝΩΝ Χ , Υ , ΚΡΑΤΙΚΟ ΔΙΚΤΥΟ Ε.Γ.Σ.Α 87


ΠΙΝΑΚΑΣ ΣΥΝΤΕΤΑΓΜΕΝΩΝ ΟΡΙΟΘΕΤΗΣΗΣ ΥΔΑΤΟΡΕΜΑΤΟΣ

Κορυφές	X	Y
1	365713.510	4206644.029
2	365717.576	4206642.814
3	365722.356	4206641.182
4	365727.095	4206639.555
5	365733.111	4206637.455
6	365710.550	4206635.800
7	365712.091	4206636.154
8	365719.085	4206633.876
9	365723.874	4206632.362
10	365727.187	4206631.790
11	365729.321	4206630.802

ΑΠΟΣΠΑΣΜΑ ΟΙΚΙΣΜΟΥ ΜΕΣΑΙΑΣ ΣΥΝΟΙΚΙΑΣ ΤΡΙΚΑΛΩΝ
ΚΛΙΜΑΚΑΣ 1:5000 ΑΠ. ΝΟΜΑΡΧΗ 1185 / 19-06-1992

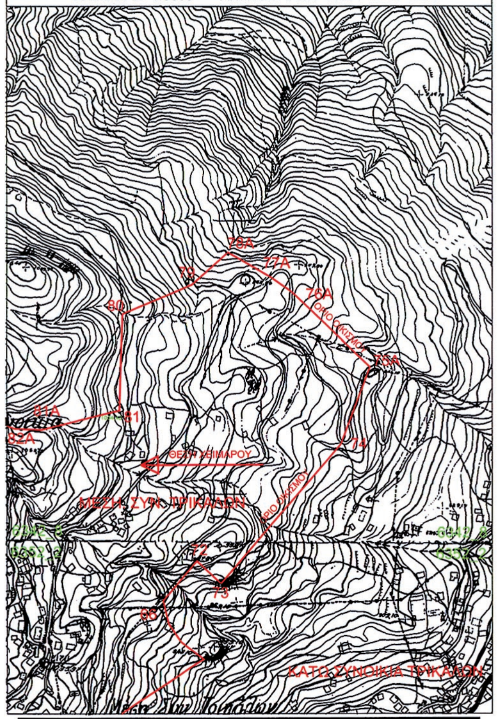

ΥΠΟΜΝΗΜΑ

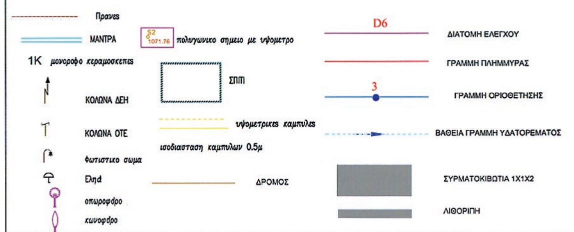

Κ Τ Η Μ Α Τ Ο Λ Ο Γ Ι Κ Ο Σ Π Ι Ν Α Κ Α Σ

Α/Α	ΟΝΟΜΑ ΙΔΙΟΚΤΗΤΗ
1	ΓΙΑΝΝΟΠΟΥΛΟΥ ΠΑΝΑΓΙΩΤΗ
2	ΚΟΡΟΝΙΩΤΗ
3	ΤΣΙΤΣΙΚΑ
4	ΑΓΝΩΣΤΟΥ
5	
6	


ΤΕΧΝΙΚΕΣ ΠΑΡΑΤΗΡΗΣΕΙΣ

ΣΥΣΤΗΜΑ ΑΝΑΦΟΡΑΣ Ε.Γ.Σ.Α 87 Γεωδαιτικό Datum : Διονύσου
Ελληνικό Γεωδαιτικό Σύστημα Αναφοράς 1987 (Ε.Γ.Σ.Α. '87)
Ελλειψοειδές αναφοράς GRS 80 (α = 6 378 137 m, 1/f = 298.257222101)
Προβολή : Εγκάρσια Μερκατορική
Κεντρικός Μεσημβρινός (Αρχή συντεταγμένων) : φο = 0° 00' 00" , λο = 24° 00' 00" με Κο = 0.999600
Τετμημένη Κεντρικού Μεσημβρινού (False Easting (c)) : +500 000 μ
Γεωγραφικό Πλάτος Αναφοράς : 0° 00' 00"
Η ΑΠΟΤΥΠΩΣΗ ΕΓΙΝΕ ΜΕ GPS ΔΙΠΛΗΣ ΣΥΧΝΟΤΗΤΑΣ TOPCON GR-3
Η ΕΞΑΡΤΗΣΗ ΕΓΙΝΕ ΜΕ GPS ΔΙΠΛΗΣ ΣΥΧΝΟΤΗΤΑΣ TOPCON GR-3 - HEPOS

X=365680 Y=

X=365680 Y=

ΕΘΝΙΚΟ ΤΥΠΟΓΡΑΦΕΙΟ
Για τεχνικούς λόγους στο σχεδιάγραμμα, έγινε σμίκρυνση, κατά ποσοστό 36%

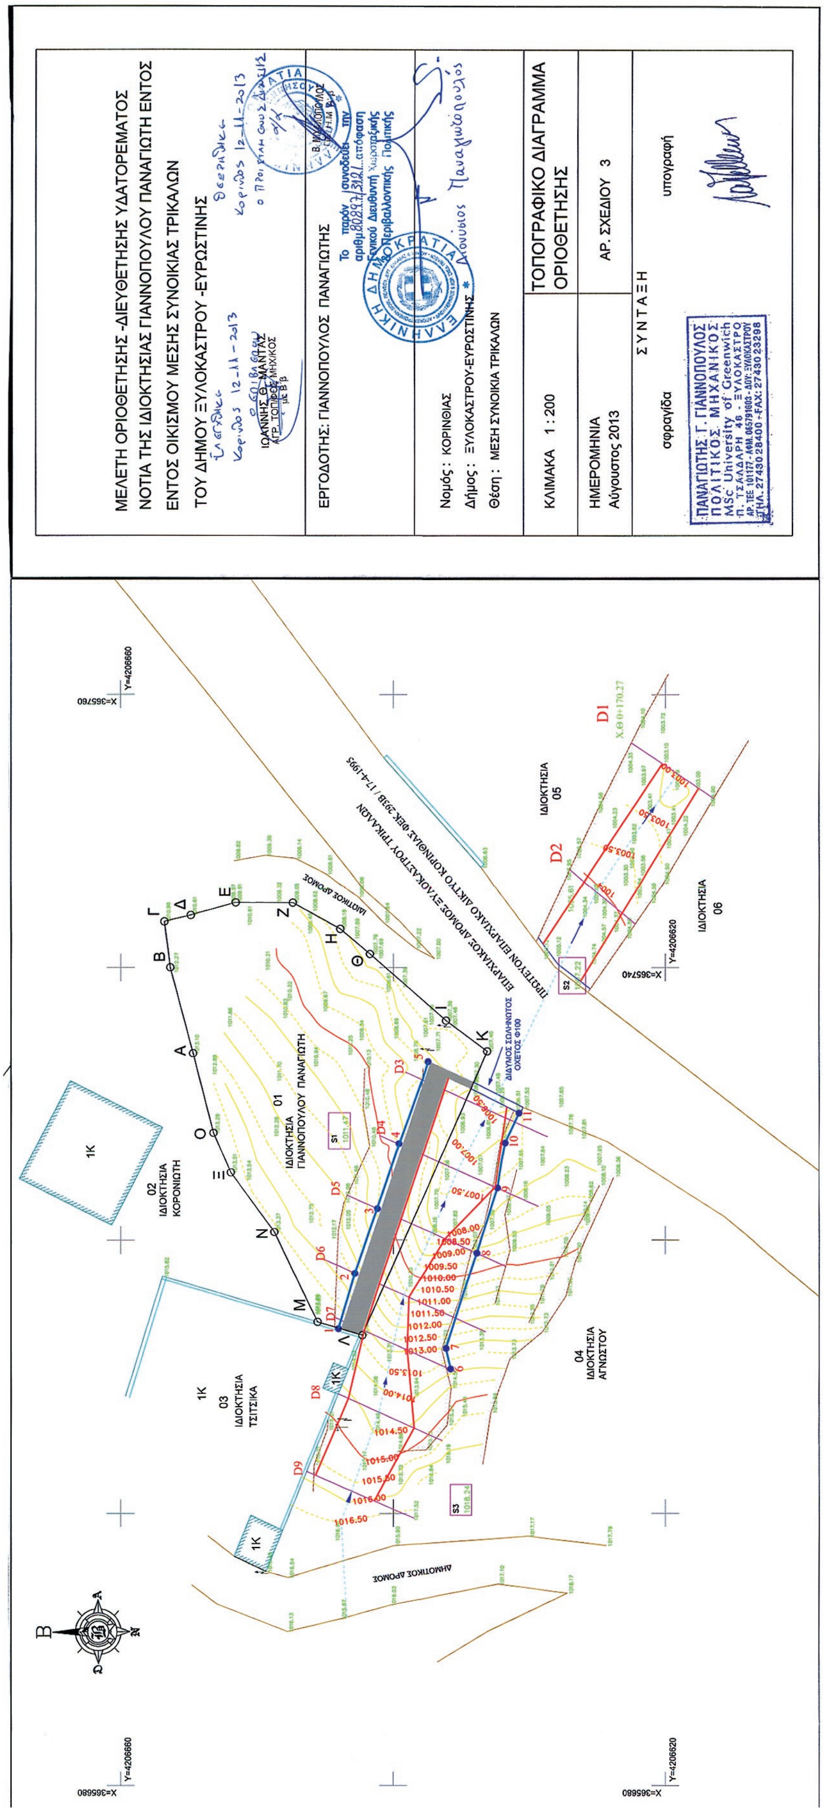

ΑΠΟ ΤΟ ΕΘΝΙΚΟ ΤΥΠΟΓΡΑΦΕΙΟ
ΚΑΠΟΔΙΣΤΡΙΟΥ 34 * ΑΘΗΝΑ 104 32 * ΤΗΛ. 210 52 79 000 * FAX 210 52 21 004